


案内図

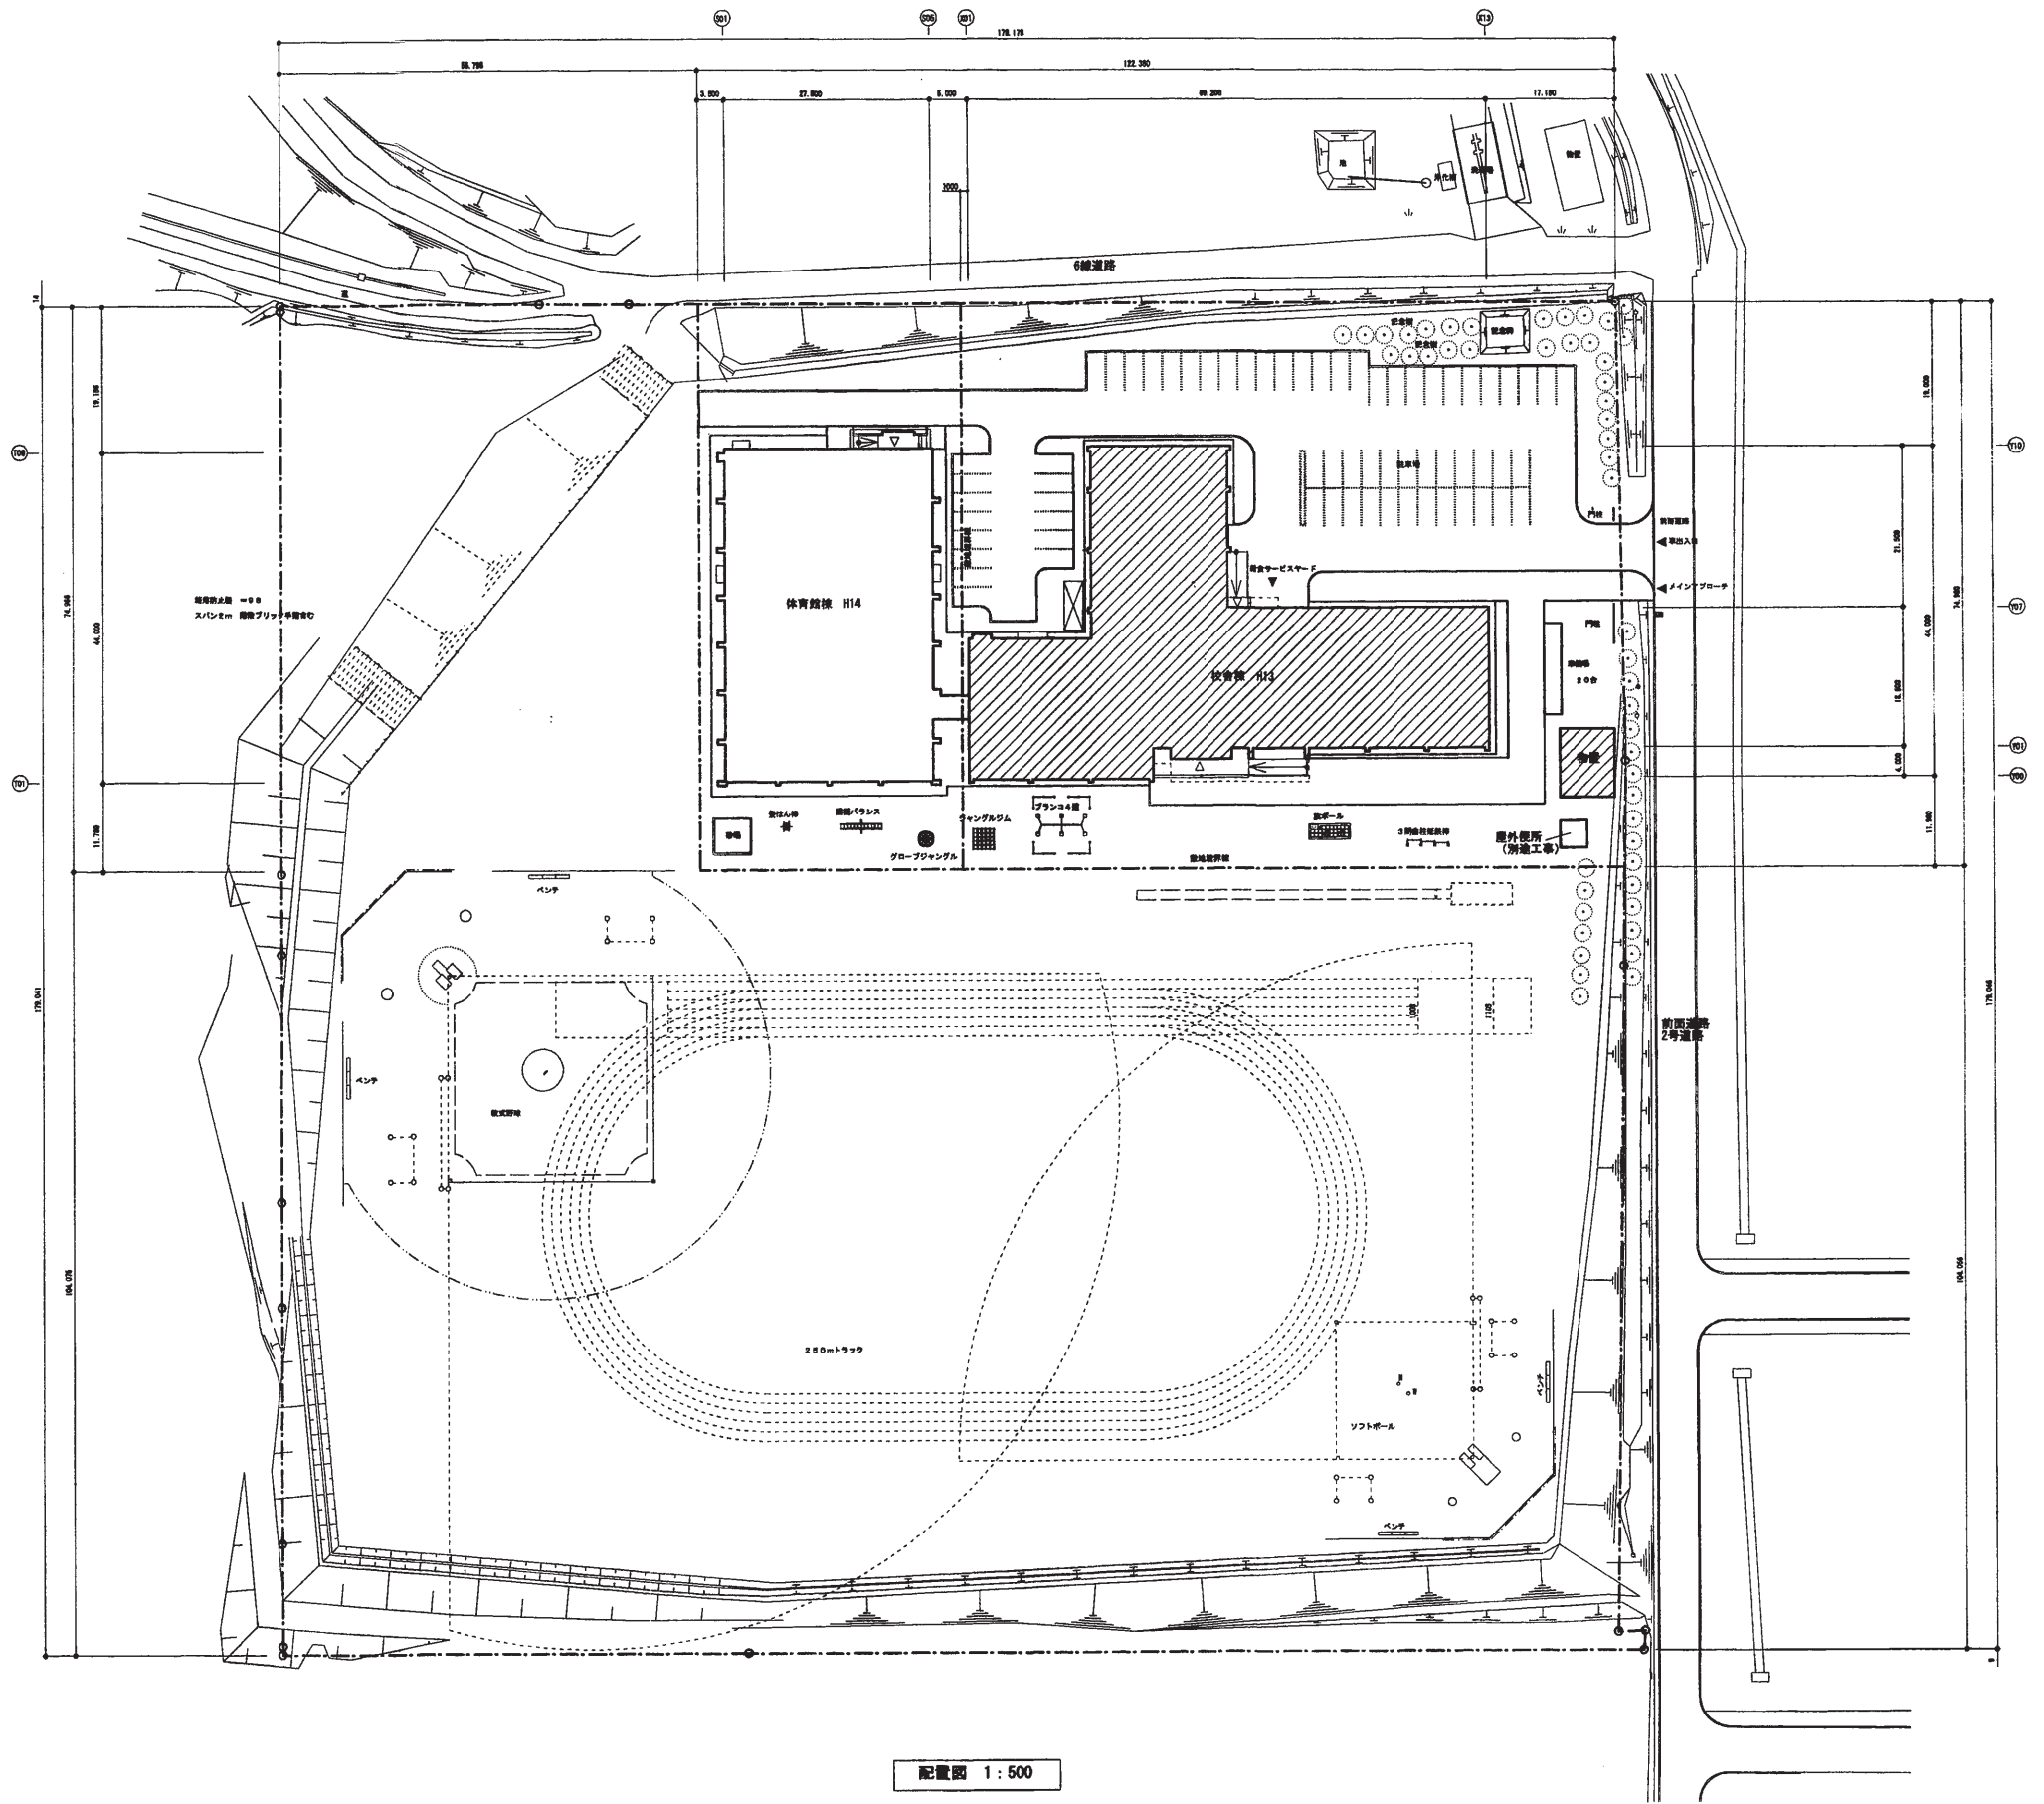


配置図 1:500



一級建築士事務所登録(石)第426号
株式会社アトリエプランク

NOTE

WORK	宇美呂小中学校改築工事			NO	A-3 /
DIRECT	DRAFT	CHECK	TITLE	SCALE	DATE
			配置図	1/500	2001/04/25
				一級建築士 69977号 阿部 洋	

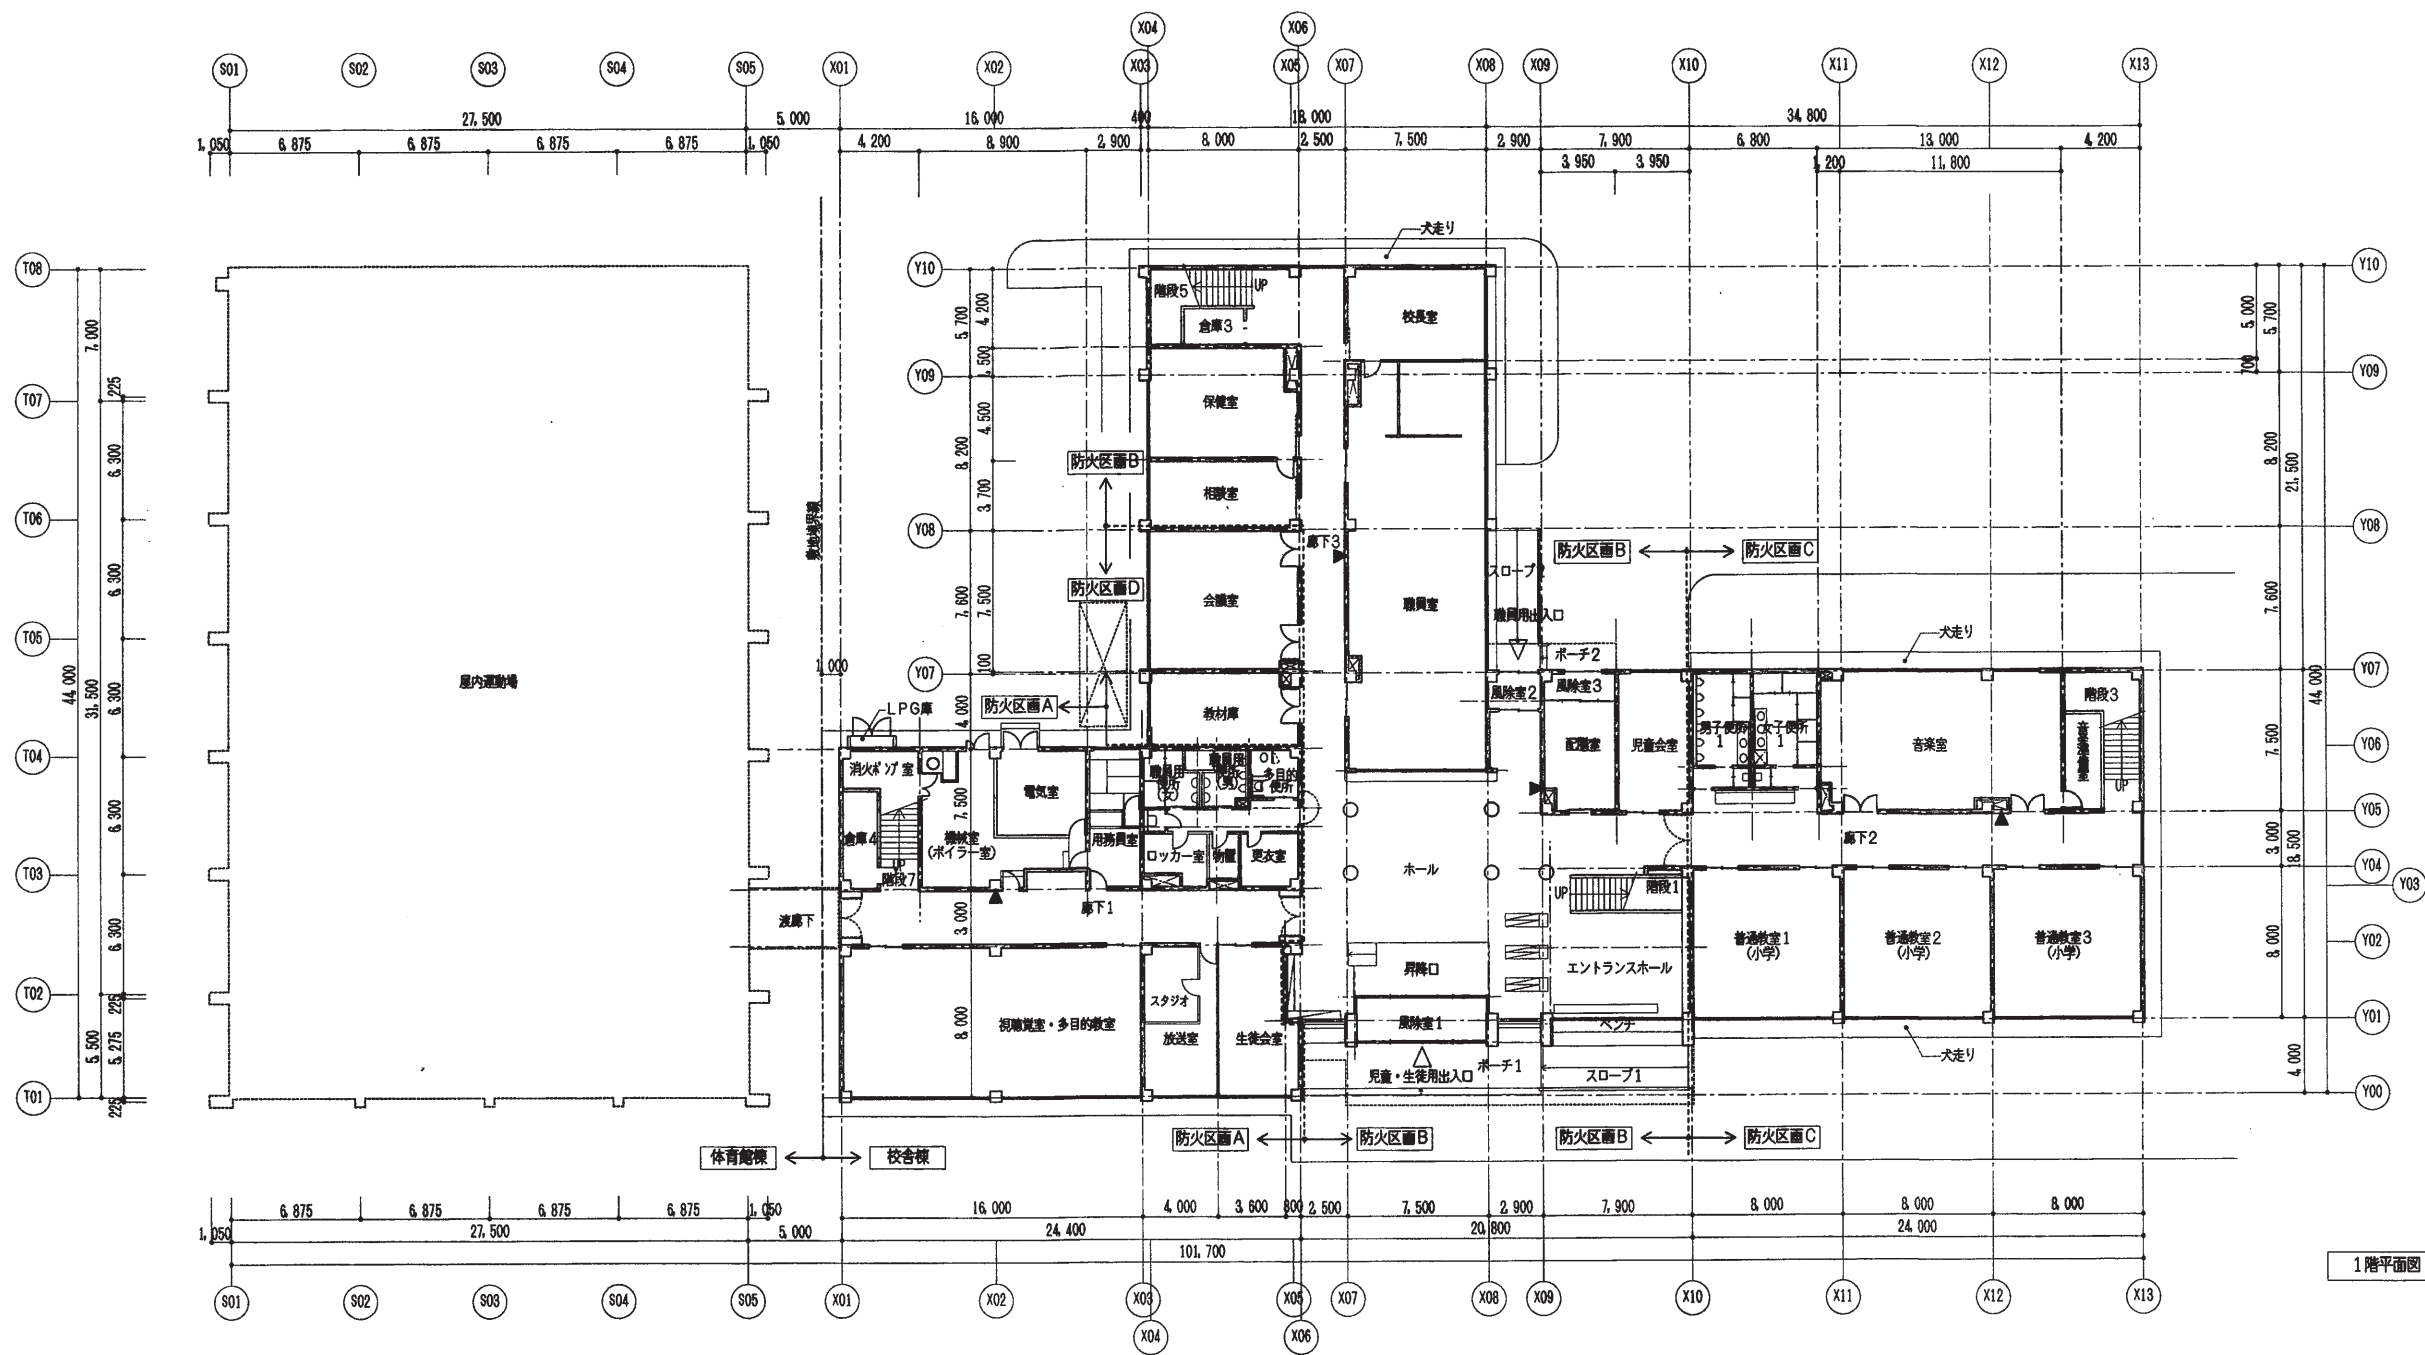

1階平面図 S=1/200

▲ 消火器ボックスを示す。(歩行距離20m以内)
床点検口については、構造図参照のこと。

NOTE		WORK		TITLE		SCALE		DATE	
		斜里町立宇登呂小中学校改築工事		1階平面図		1/200			
		No A-12 /							